

PLAN ANNEXE CONVENTION

AFFAIRE ENEDIS: DC25/053451

Echelle - 1/200eme

Date: 07/04/2023



BON POUR ACCORD

Date:



Signature:

Adresse:
COURS CHARLES NEDELEC
13830 ROQUEFORT LA BEDOULE
REFERENCE CADASTRALE:
AV 493

LEGENDE

PARCELLE CADASTRALE

CABLE BASSE TENSION SOUTERRAIN ENEDIS A POSER

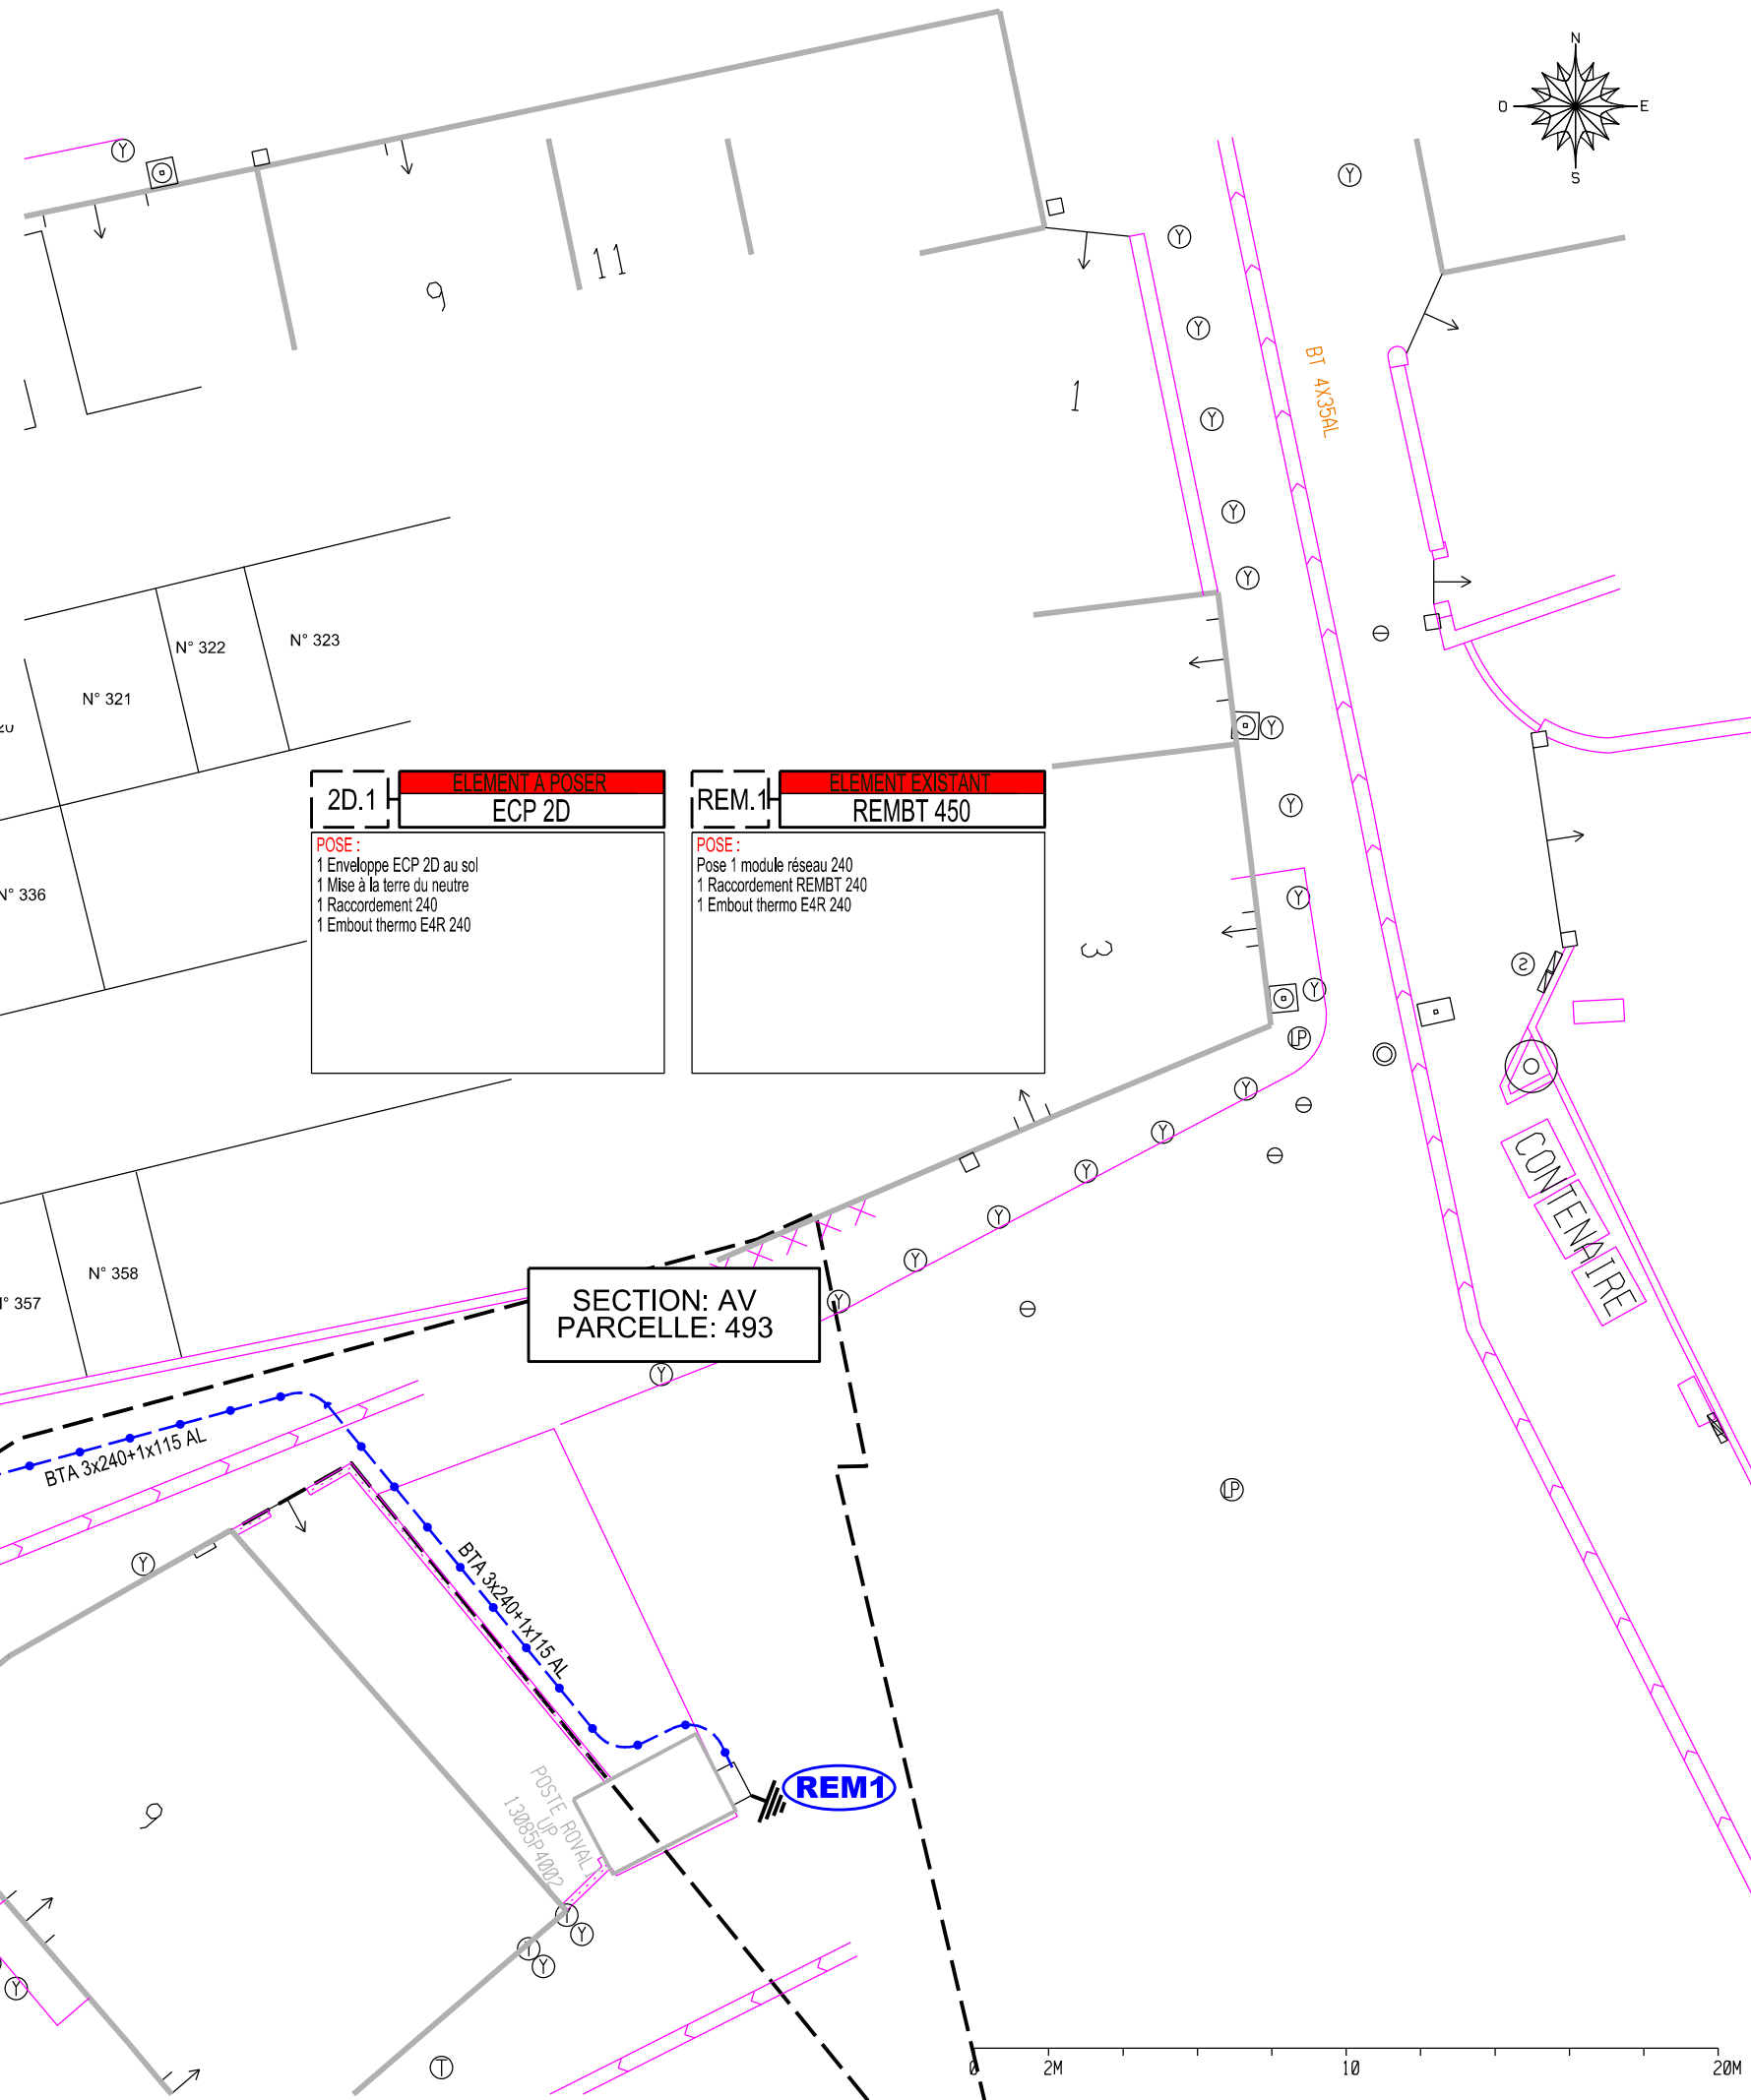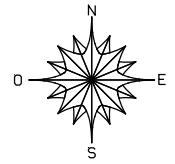

2D.1	ELEMENT A POSER
	ECP 2D
POSE:	
1 Enveloppe ECP 2D au sol	
1 Mise à la terre du neutre	
1 Raccordement 240	
1 Embout thermo E4R 240	

REM.1	ELEMENT EXISTANT
	REMBT 450
POSE:	
Pose 1 module réseau 240	
1 Raccordement REMBT 240	
1 Embout thermo E4R 240	

SOUS SOL PARTIES COMMUNES

SECTION: AV
PARCELLE: 493

2D1

BTA 3x240+1x115 AL

BTA 3x240+1x115 AL

POSTE JOYVAL
13085P-1002

REM1



0 2M 10 20M